



## NÁVRH DIO - SPORTOVNĚ KULTURNÍ AKCE - "CHRASTAVSKÁ 10" silniční běh



Na důležitých křižovatkách pořadatelé v oranžových vestách.  
Před prvními závodníky pojezd z důvodu bezpečnosti vozů Městské policie Chrástava.

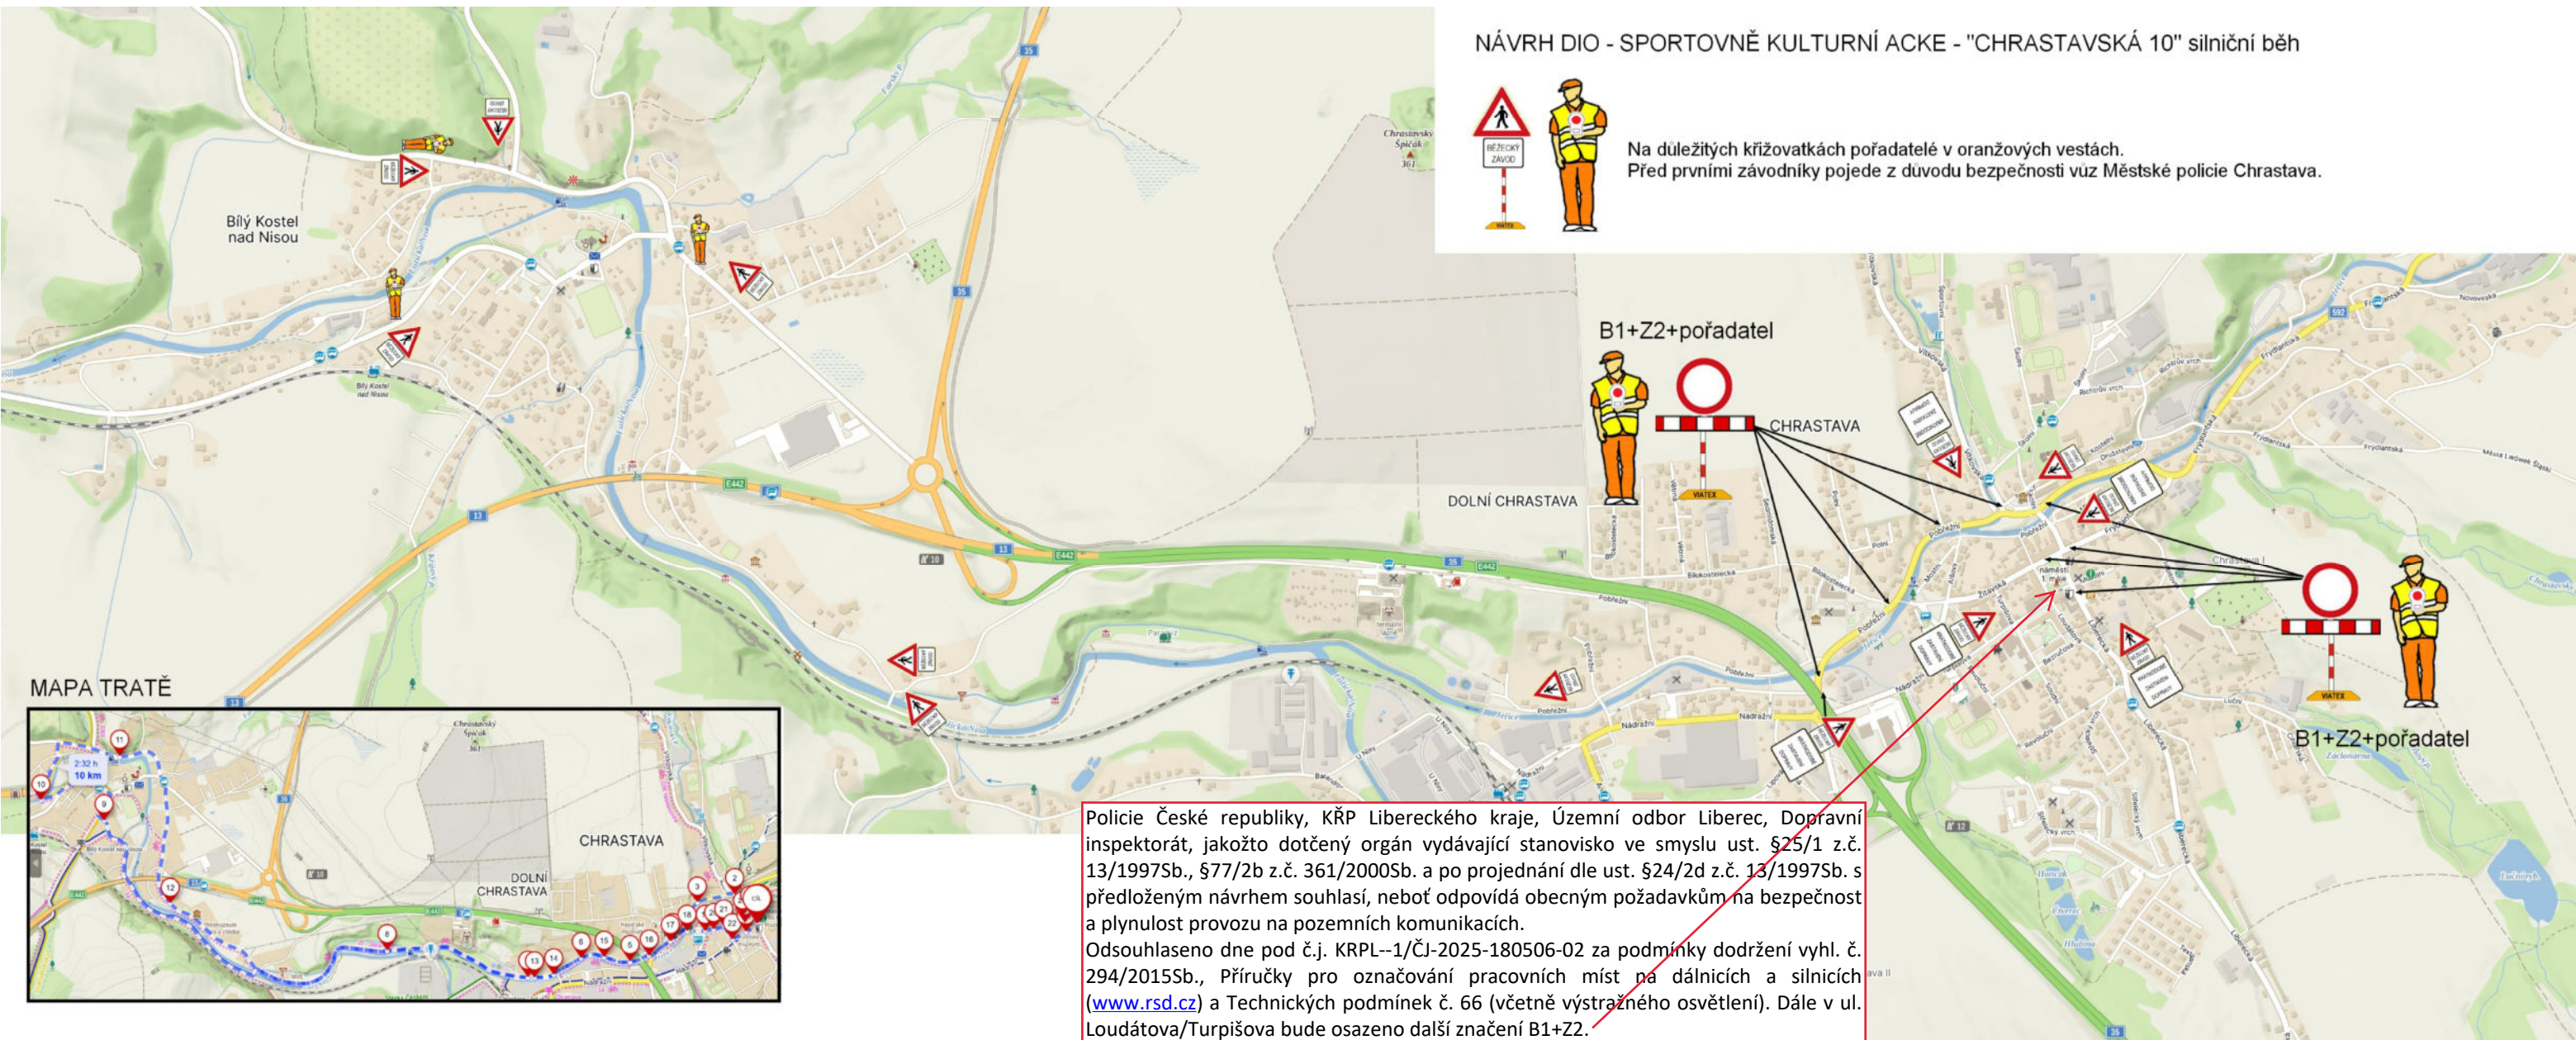

MAPA TRATĚ

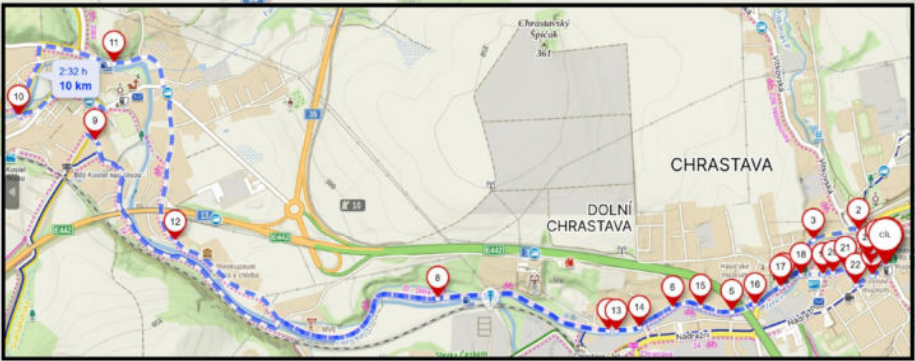

Policie České republiky, KŘP Libereckého kraje, Územní odbor Liberec, Dopravní inspektorát, jakožto dotčený orgán vydávající stanovisko ve smyslu ust. §25/1 z.č. 13/1997Sb., §77/2b z.č. 361/2000Sb. a po projednání dle ust. §24/2d z.č. 13/1997Sb. s předloženým návrhem souhlasí, neboť odpovídá obecným požadavkům na bezpečnost a plynulost provozu na pozemních komunikacích.  
Odsouhlaseno dne pod č.j. KRPL--1/ČJ-2025-180506-02 za podmínky dodržení vyhl. č. 294/2015Sb., Příručky pro označování pracovních míst na dálnicích a silnicích ([www.rsd.cz](http://www.rsd.cz)) a Technických podmínek č. 66 (včetně výstražného osvětlení). Dále v ul. Loudátova/Turpišova bude osazeno další značení B1+Z2.  
Stanovisko nelze užit samostatně. Slouží jako podklad pro silniční správní úřad. Pokud nebude do jednoho roku správním úřadem vydáno povolení na předmětnou žádost, pozbývá stanovisko platnosti.

Mgr.  
Pavel  
Červa

Digitalně  
podpsal  
Mgr. Pavel  
Červa  
Datum:  
2025.08.20  
12:42:42  
+02'00'